


# PROJEKT ZAGOSPODAROWANIA TERENU UL. ŚLIWKOWA

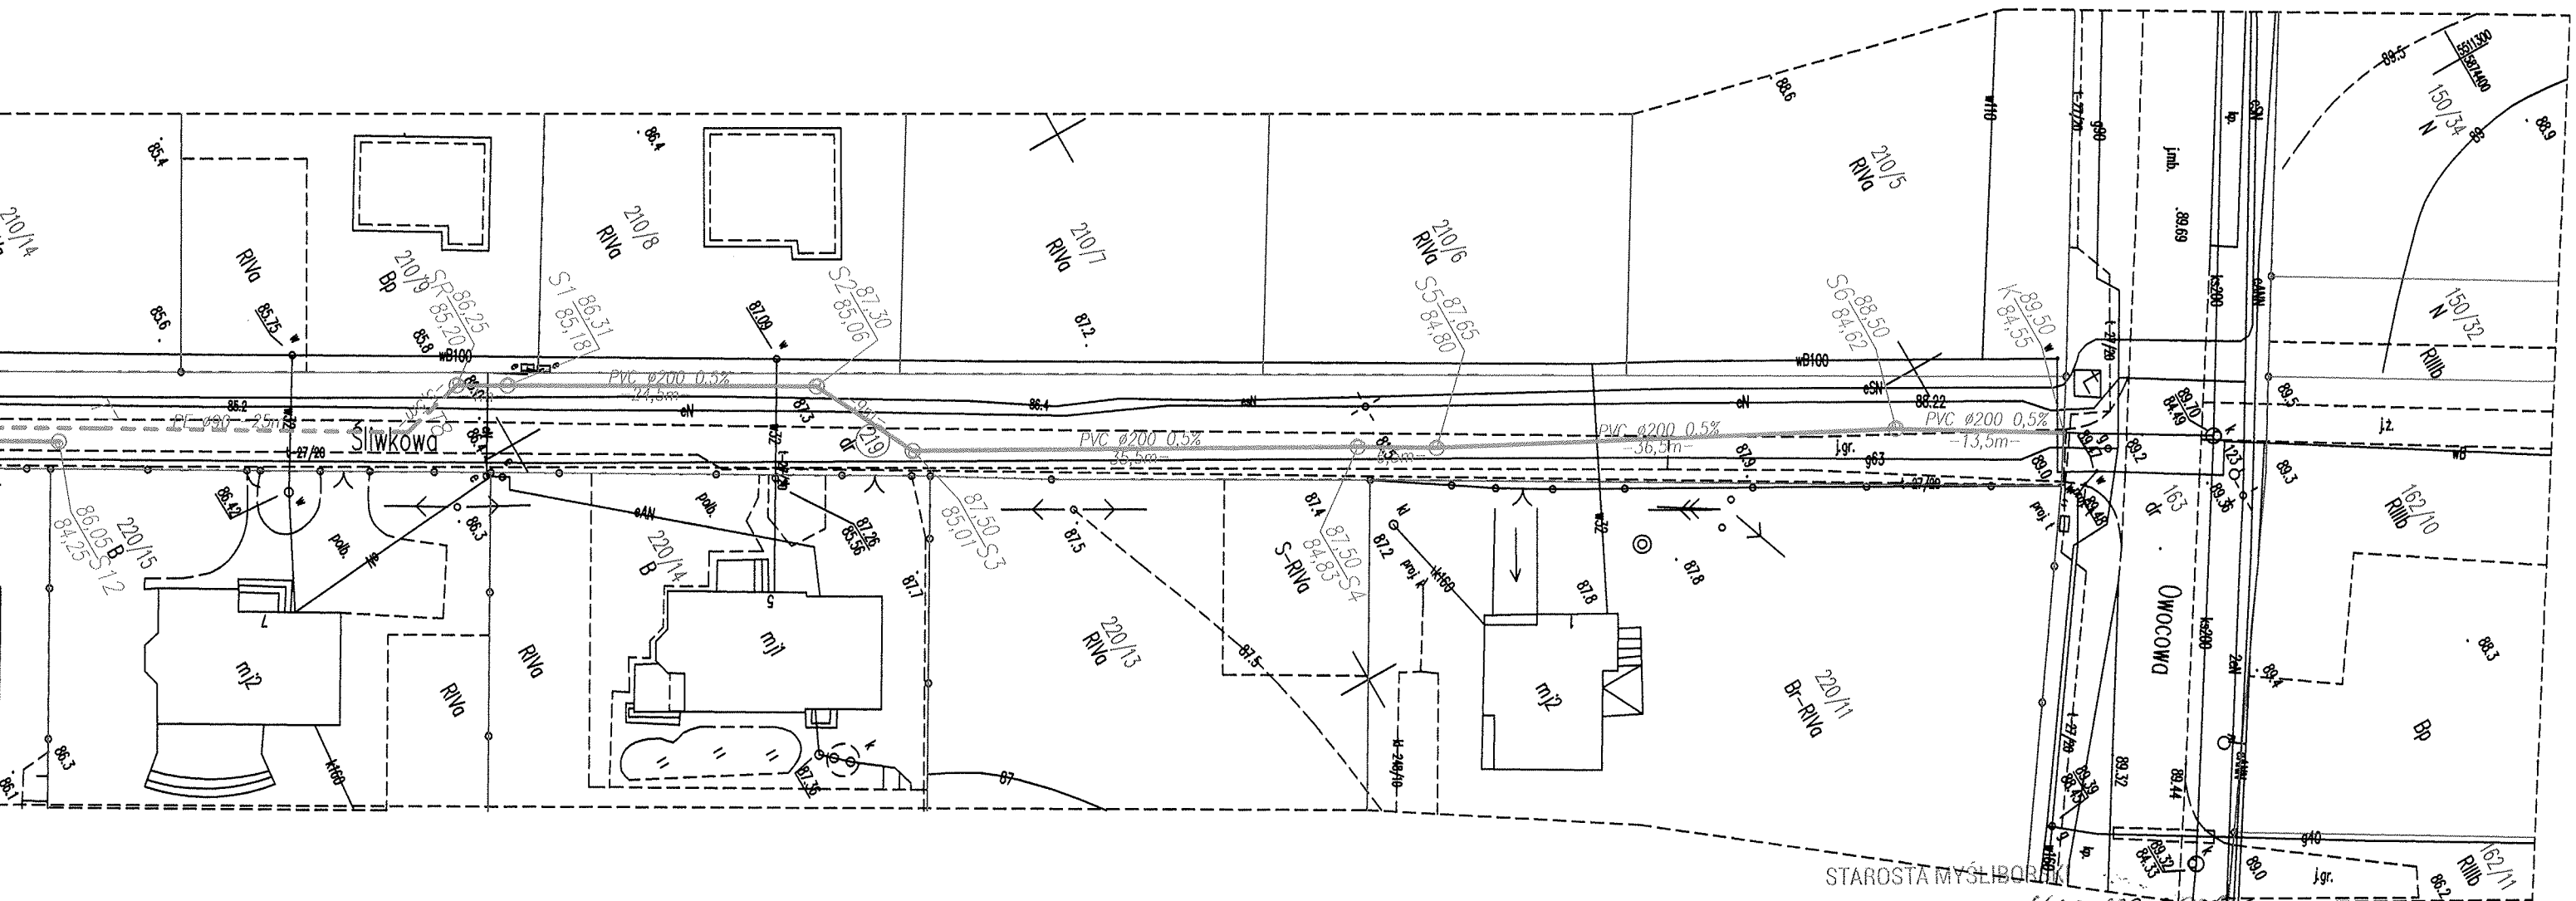

STAROSTA MYŚLIBÓRZK  
Dokumentacja nr GKN. 6630. 727. 2622  
była przedmiotem narady koordynacyjnej  
w dniu 2020-12-17 w formie :  
☒ zebrania zainteresowanych podmiotów  
☒ za pomocą środków komunikacji elektronicznej

zup. Starosty  
inż. Ewa Kucharska  
Przewodniczący narad koordynacyjnych

OZNACZENIA:

- |       |   |
|-------|---|
| ----- | proj. sieć kanalizacji sanitarnej grawitacyjna                          |
| ----- | proj. sieć kanalizacji sanitarnej tłoczna                               |
| S...  | proj. studnia kanalizacyjna z kinetą zbiorczą z wykładziną z tw.sztucz. |
| K...  | proj. miejsce włączenia do istniejącej sieci ks                         |
| PS    | proj. przepompownia ścieków sanitarnych                                 |
| SR    | proj. studnia rozprężna   |
| T...  | proj. załamanie trasy kanalizacji tłocznej                              |
| SS    | proj. szafa zasilająco-sterująca przepompownią                          |
| ZKP   | złącze kablowo-pomiarowe (wg odrębnego opracowania)                     |

<b>Biuro Projektów SAN-Technika</b> mgr inż. Jolanta Skowron Siedziba: ul. Kręta 11a, 74-320 Barlinek, tel. 95 746 10 24			Nr rysunku <b>01</b> \$
<b>Obiekt:</b> Sieć kanalizacji sanitarnej		<b>Stadium:</b>  <b>PB</b>	<b>Skala:</b> 1:500
<b>Adres:</b> OŻAR ul. Śliwkowa, Rolna, Kasztanowa i Dębowa gm. Barlinek dz. nr 219, 150/29, 125, 123/15 obr. Ożar			<b>Str. nr:</b> ....
<b>Treść:</b> PROJEKT ZAGOSPODAROWANIA TERENU		<b>Data</b>	<b>Podpis</b>
<b>Projektant:</b>	mgr inż. Jolanta Skowron	LBS/0077/POOS/10 w spec. instalacje sanitarne w zakresie pełnym (LBS/IS/0016/11)	09.2020 