

RID.II.7230.47/2024

Barlinek 19.06.2024 r.

Na podstawie art. 29 ustawy z dnia 21 marca 1985 r o drogach publicznych (Dz. U. z 2023r. poz. 1693 z póź. zm.), § 54 Rozporządzenia Ministra Infrastruktury w sprawie przepisów techniczno-budowlanych dotyczących dróg publicznych (Dz. U. z dnia 20 lipca 2022r. poz. 1518) i art. 104 ustawy z dnia 14 czerwca 1960r kodeks postępowania administracyjnego (Dz. U. z 2023 r. poz. 775) **Burmistrz Barlinka** po rozpatrzeniu wniosku złożonego przez: Oze-Sun Sp. z o. o. ul. Śląska 40 41-100 Siemianowice Śląskie o wydanie zezwolenia na lokalizację zjazdu z drogi gminnej nr dz. 554/2 (ul. Fabryczna) obręb 1 Barlinek na potrzeby obsługi nieruchomości nr dz. 559/8 obręb 1 Barlinek zgodnie z załącznikiem graficznym lokalizacji zjazdu na rzecz inwestora Przedsiębiorstwo Wodociągowo-Kanalizacyjne „Płonia” Sp. z o. o. ul. Fabryczna 5 74-320 Barlinek

- uzgadniam lokalizację zjazdu z drogi gminnej ul. Fabryczna nr dz. 554/2 na nieruchomość nr dz. 559/8 jak na załączonym załączniku graficznym przy zachowaniu następujących warunków projektowych:

1. Szerokość jezdni nie mniejsza niż 3m i nie większa niż szerokość jezdni na drodze gminnej.
2. Zjazd wyokrąglony łukiem kołowym o promieniu nie mniejszym niż 3m.
3. Nawierzchnię zjazdu w obrębie pasa drogowego należy wykonać utwardzoną np. kostką betonową na podbudowie z kruszywa łamanego i obramowaną np. krawężnikiem lub opornikiem.
4. Krawężniki zaniżyć do wysokości jezdni i pobocza, krawędź jezdni zabezpieczyć krawężnikiem najazdowym 15x22 cm.
5. Nie dopuszcza się odpływu wód opadowych z terenu drogi dojazdowej z dz. nr 559/8.
6. Całość kosztów związanych z budową i utrzymaniem zjazdu ponosi Inwestor.
7. Uwzględniając powyższe warunki należy sporządzić projekt zjazdu i przedstawić do aprobaty przez zarządcę drogi gminnej.
8. Zarządca drogi informuje, że w przypadku uszkodzeń infrastruktury podziemnej przy budowie zjazdu Inwestor na koszt własny dokona jej naprawy.
9. Powyższa zgoda daje prawo do dysponowania pasem drogowym nr dz. 554/2 na cele budowlane.
10. Przed rozpoczęciem prac należy złożyć wniosek na zajęcie pasa drogowego wraz z projektem tymczasowej zmiany organizacji ruchu na czas budowy zjazdu zatwierdzony w organie zarządzającym ruchem na drogach gminnych..

UZASADNIENIE

Odstąpiono od uzasadnienia gdyż uwzględnia ona w całości żądanie strony – art. 107 § 4 Kodeksu Postępowania Administracyjnego.

POUCZENIE

W administracyjnym toku postępowania decyzja jest ostateczna. Od niniejszej decyzji stronie przysługuje prawo wniesienia skargi. Skargę wnosi się za pośrednictwem Burmistrza Barlinka do Wojewódzkiego Sądu Administracyjnego w Szczecinie, ul. Staromłyńska 10, w terminie 30 dni od dnia jej doręczenia decyzji. Skarga

podlega wpisowi stałemu w kwocie 200 zł zgodnie z § 2 ust. 5 rozporządzenia Rady Ministrów w sprawie wysokości oraz szczegółowych zasad obierania wpisu w postępowaniu przed sądami administracyjnymi. Wpis wnosi się bezpośrednio do Wojewódzkiego Sądu Administracyjnego w Szczecinie. Ponadto Strona może ubiegać się o zwolnienie od kosztów albo przyznania prawa pomocy na warunkach określonych w art. 243-262 ustawy z dnia 30 sierpnia 2002 r. prawo o postępowaniu przed sądami administracyjnymi (t.j. Dz. U. z 2003 r. poz. 259 z późn. zm.)

Otrzymują:


1. Wnioskodawca
2. A/a

Do wiadomości:

PW-K „Płonia” Sp. z o. o. ul. fabryczna 5 74-320 Barlinek

Z up. BURMISTRZA

Krzysztof Paszek
Zastępca Burmistrza

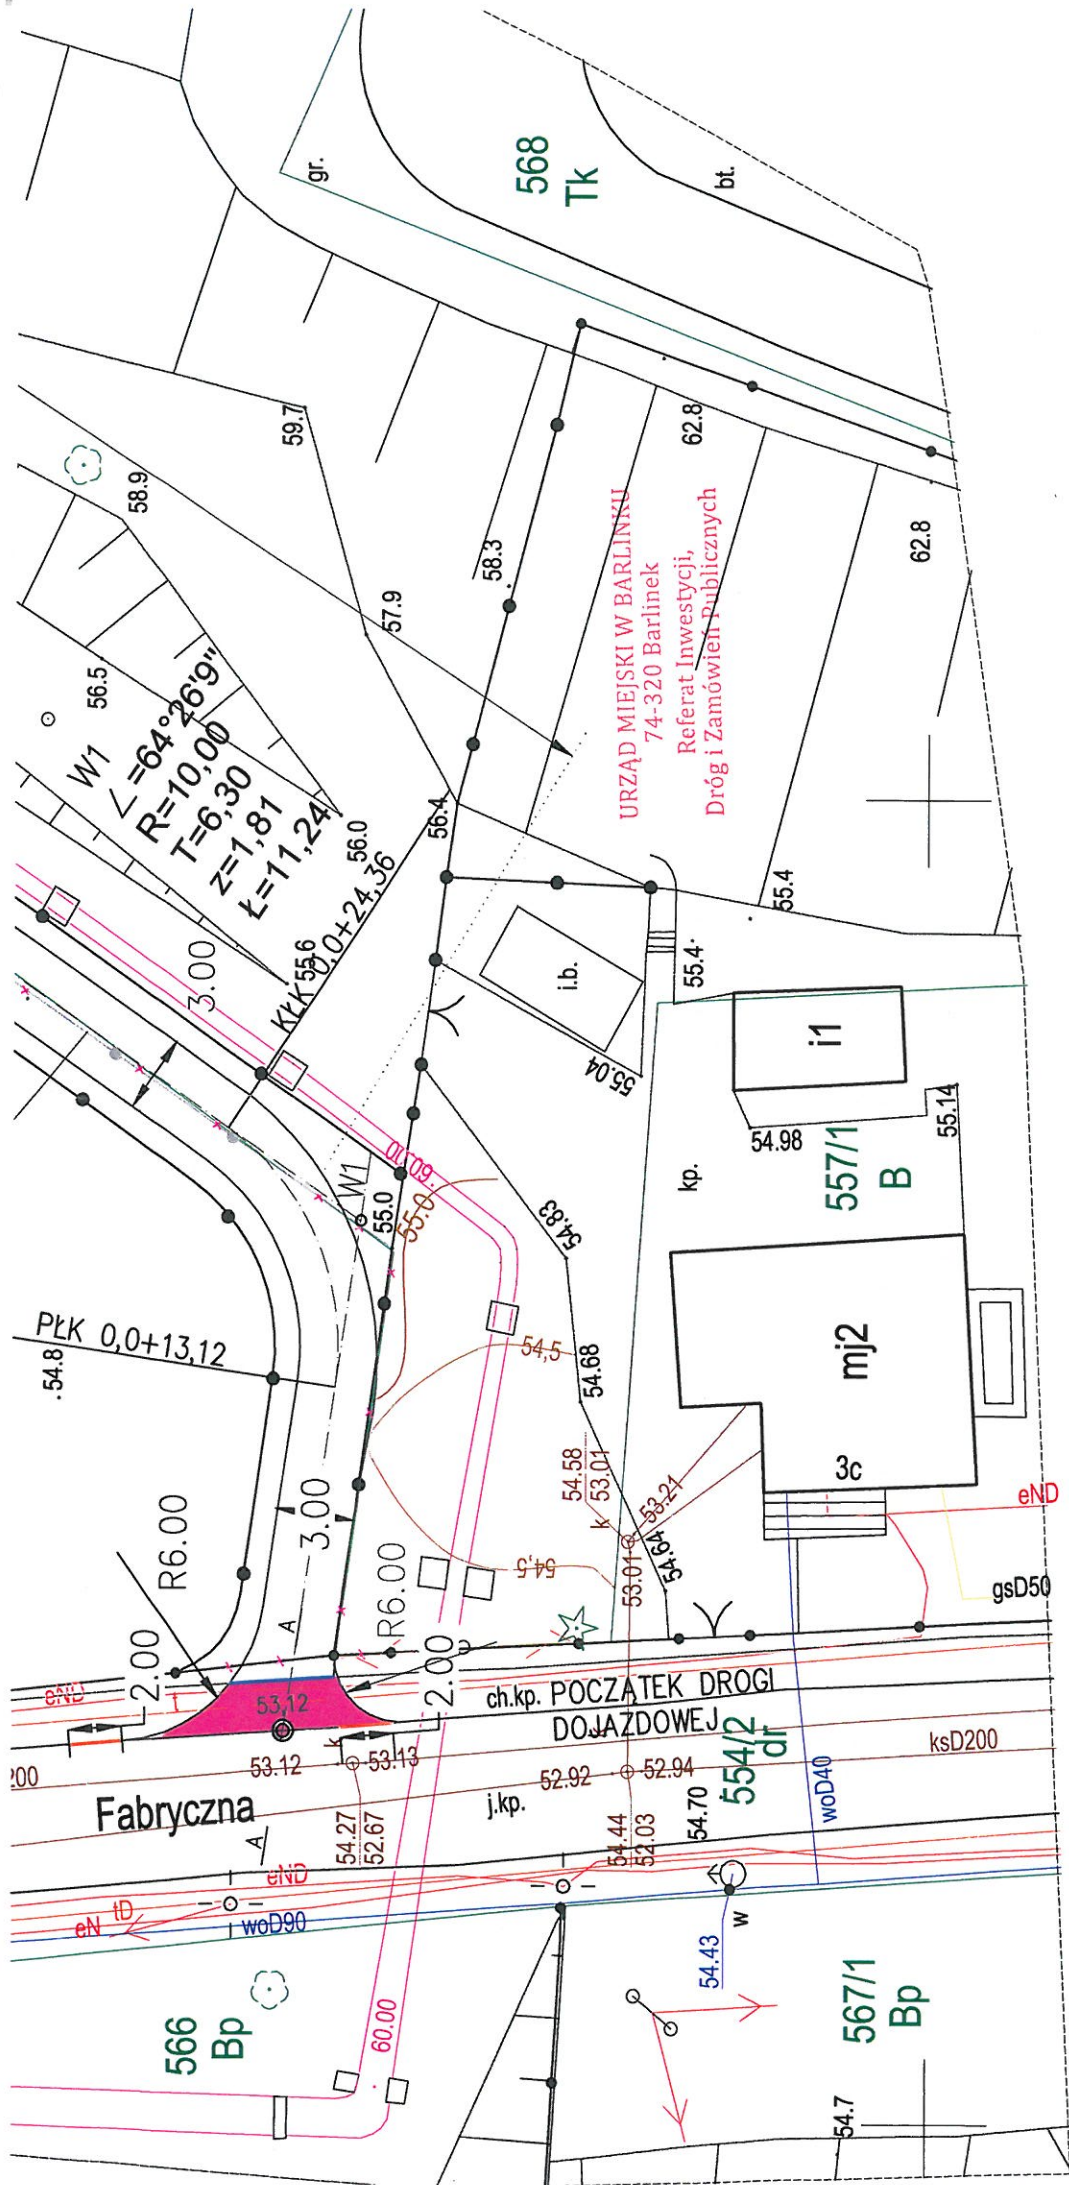

LEGENDA:

jezdnia nawierzchnia z kruszywa

projektowany zjazd na działkę
nawierzchnia asfaltowa

krawężnik betonowy wtopiony 22x30x100
krawężnik betonowy skośny 20x30/22x100
krawężnik betonowy najazdy 20x22x100
drzewo do usunięcia
ogrodzenie
rzędna projektowana

<p>Ul. Ślaska 40 41-100 Sienianowice śl. 698 835 283 /32/ 229 30 29</p> <p>Oze-Sun sp. z o.o.</p> <p>Projektant: Inżynier Szczykowski upr. nr 97/84</p> <p>Opiniotwórca: Inżynier Szczykowski upr. nr 97/84</p> <p>Opiniotwórca: Inżynier Szczykowski upr. nr 97/84</p> <p>Sprawdził: mgr inż. Szczykowski upr. nr 97/84</p>	<p>Inwestor: Przedsiębiorstwo Wodociągowo-Kanalizacyjne „PŁONIA” Spółka z o.o. ul. Fabryczna 5, 74-320 Barlinek</p> <p>Inwestycja: Budowa formy fotowoltaicznej o mocy 650kW na potrzeby Przedsiębiorstwa Wodociągowo-Kanalizacyjne „PŁONIA” Spółka z o.o. ul. Fabryczna 5, 74-320 Barlinek</p> <p>Rodzaj opracowania:</p> <p>Branda:</p> <p>Tytuł rysunku: PLAN SYTUACYJNY-ZJAZD DO POSESJI</p> <p>Skala: 1:250</p> <p>Data: 01.2023 r.</p> <p>Nr zlecenia: PWK/ZP-PP/01/2021</p> <p>Nr rysunku: 2</p>
---	---

